

Biotoptypen- und Nutzungskartierung nach Biotoptypenkartieranleitung Rheinland-Pfalz

B Kleingehölze

- BB0 - Strauchgruppen
- BF1 - Baumreihe - Nadelgehölze
- BF3 - Einzelbaum - Nadelgehölz
- BF4 - Obstbaum, einzeln
- BF5 - Obstbaumgruppe
- BF6 - Obstbaumreihe

E Grünland

- EA0 - Fettwiese, intensiv
- EA1 - Fettwiese, Flachlandausbildung (Glatthaferwiese)

F Gewässer

- FS0 - Rückhaltebecken

H Weitere anthropogen bedingte Biotope

- HA0 - Acker
- HC0 - Rain / mesophile Säume / Böschung
- HC4 - Grünanlage / Dorfplatz
- HJ1 - Ziergarten
- HJ4 - Gartenbrache
- HJ7 - Weihnachtsbaumkultur
- HK2 - Streuobstwiese (Sorten: Apfel, Haselnuss, Pflaume, Walnuss)


- HM0 - Grünanlage privat
- HM7 - Nutzrasen
- HM9 - Brachfläche der Grünanlagen
- HN1 - Gebäude / Nebengebäude
- HT3 - Lagerplatz, unversiegelt
- V Verkehrs und Wirtschaftswege**
- VA3 - Gemeindestraße (versiegelt)
- VB3 - landwirtschaftlicher Weg (teilw. geschottert)
- VB4 - Grasweg

Zusatzcodes

- opo - Biotop mit Potential zum Vorkommen planungsrelevanter Arten
- ta1 - mittleres Baumholz
- ta2 - geringes Baumholz
- ta3 - Stangenholz
- ta4 - Dichtung, Gartenholz
- y - gesetzlich geschützt (§ 30 BNatSchG)
- FFH-Lebensraumtyp und gesetzlich geschützt (§ 30 BNatSchG)


Sonstiges

- Flurstücksgrenze
- 245 Flurstücksnummer
- Geltungsbereich

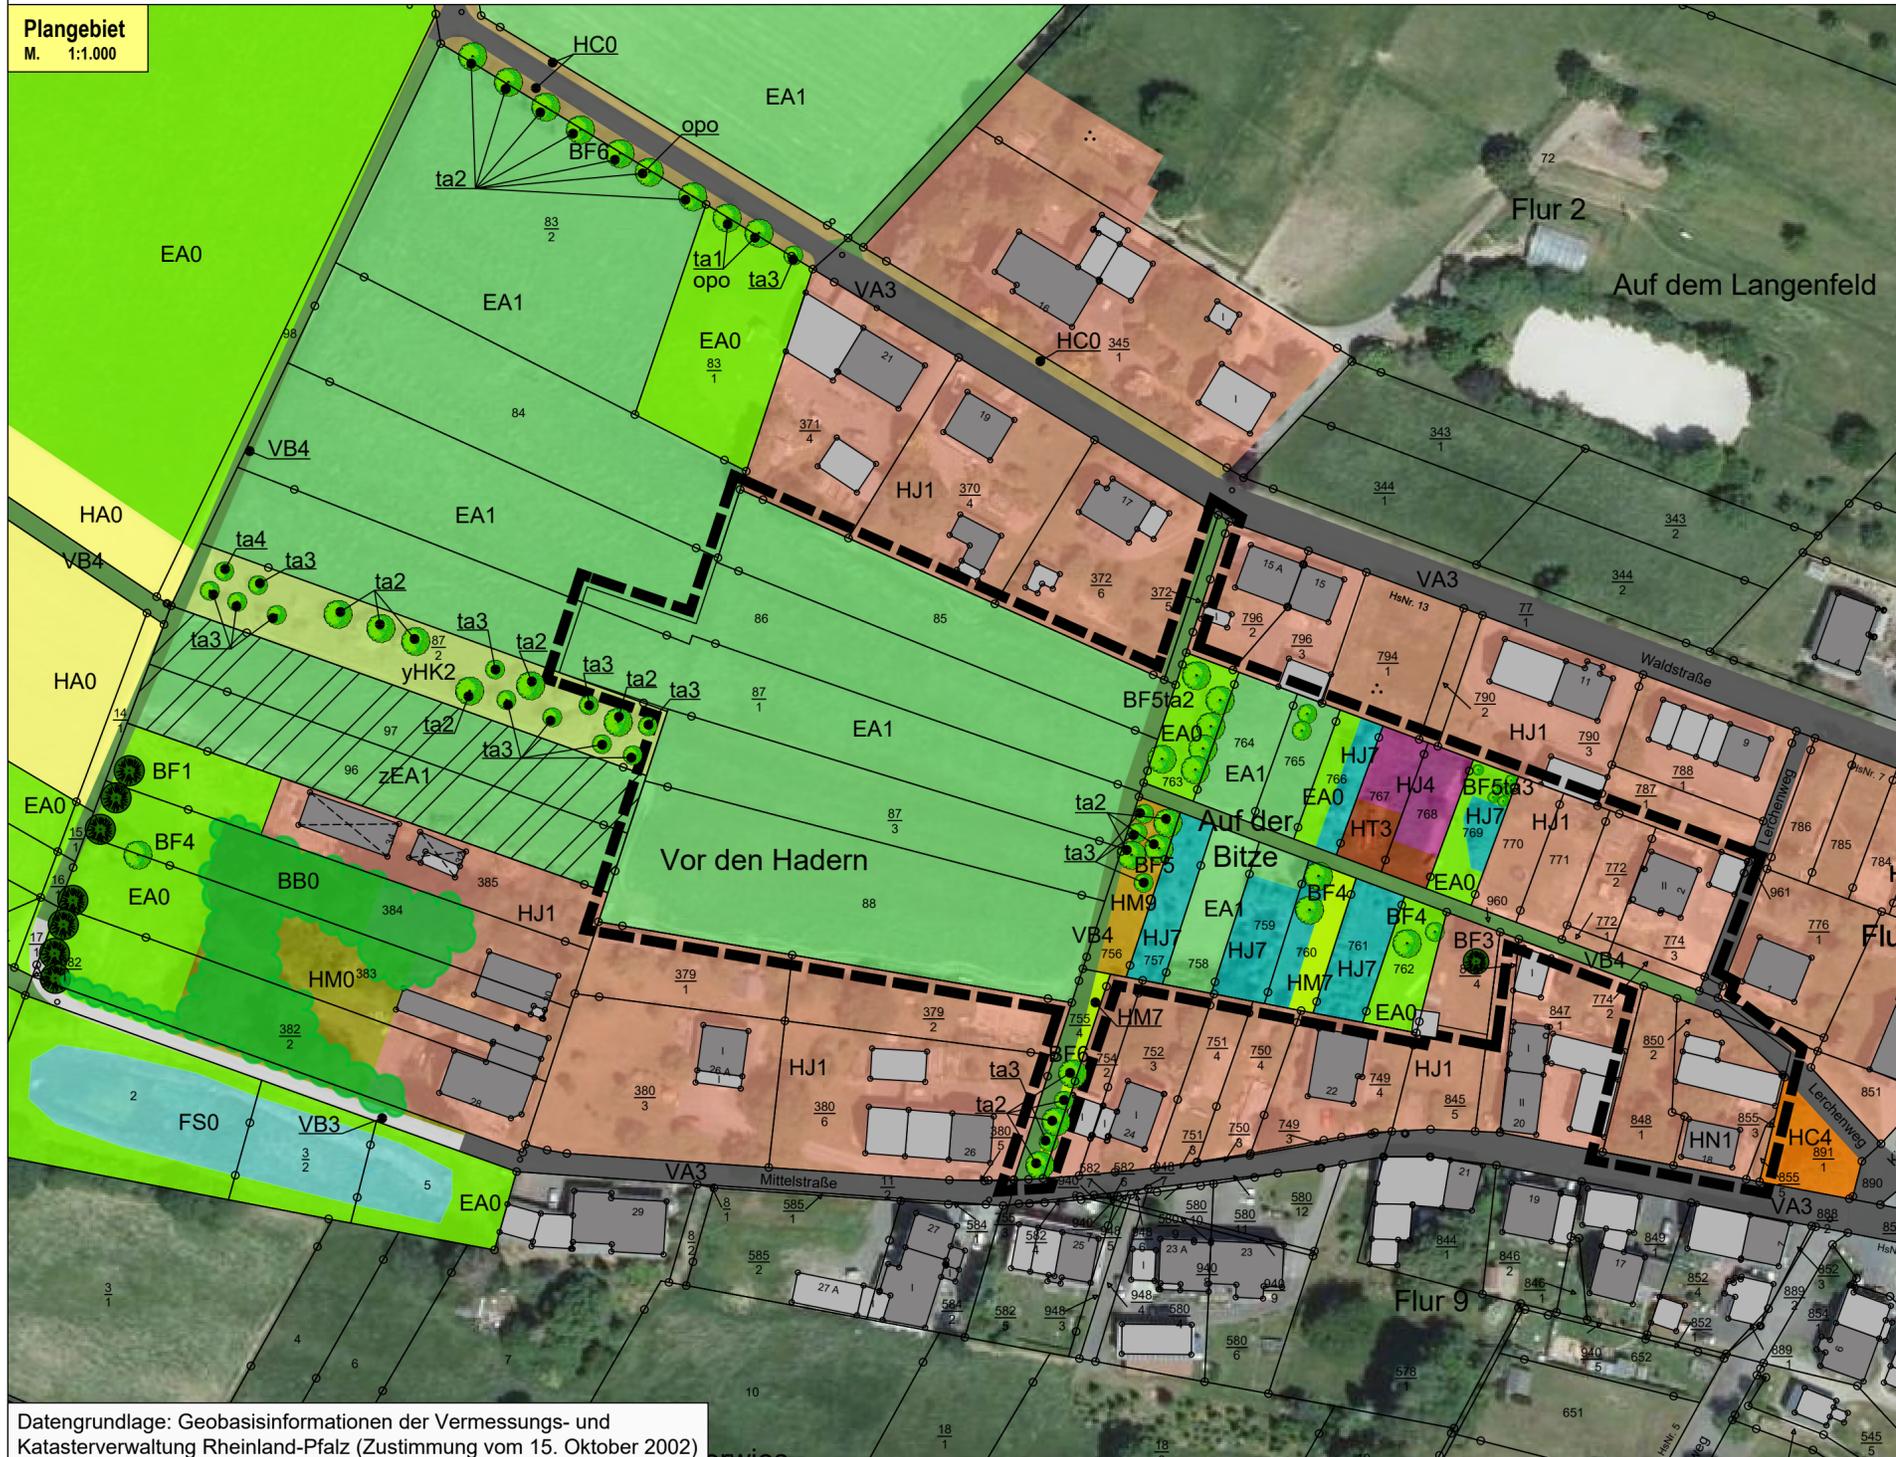

ÜBERSICHTSKARTE

Grundlage: Landesinformationssystem der Naturschutzverwaltung (LANIS) Rheinland-Pfalz

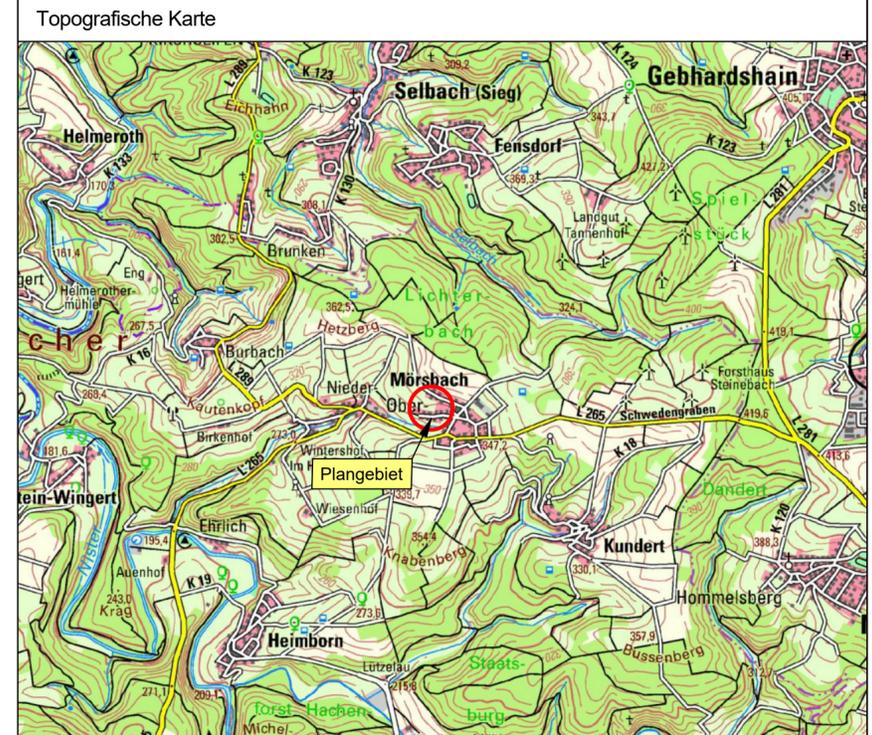

Bebauungsplan

"Auf der Bitze / Vor den Hader'n"

Biotoptypen- und Nutzungskartierung
Zustand April 2024

Ortsgemeinde Mörshach
Verbandsgemeinde Hachenburg

Maßstab	1:1.000
Blattgröße	594 x 420 mm (A2)
VERFAHRENSSTAND / ÄNDERUNGEN:	
Vorentwurf	14.02.2018
§3(1) / §4(1) BauGB	17.11.2020
§3(2) / §4(2) BauGB	29.05.2024
§10(1) BauGB	

Hauptstraße 27 in 56414 Dreikirchen
Telefon: 06435 / 5090 - 0
E-Mail: info@ru-plan.de

Datengrundlage: Geobasisinformationen der Vermessungs- und Katasterverwaltung Rheinland-Pfalz (Zustimmung vom 15. Oktober 2002)